

PARÂMETROS DO EDIFÍCIO

PISO	DEPENDÊNCIAS		ÁREAS(m ²)					
	Nº	DESIGNAÇÃO	DEPEND.	Au	Ab			
R/C	1	HALL	4.65					
	2	VESTIBULO	8.40					
	3	SALA COMUM	32.87					
	4	COZINHA	12.56					
	5	DESPENSA	3.15					
	6	LAVABO	2.49	153.15	97.80	168.75		
	7	HALL Z.REPOUSO	8.50					
	8	QUARTO DUPLO	14.30					
	9	C. DE BANHO	5.08					
	10	QUARTO DUPLO	14.30					
	11	QUARTO CASAL	23.77					
	12	C. DE BANHO	3.70					
CAVE	13	GARAGEM	52.60				143.45	38.16
	14	LAVABO	2.02					
	15	SALA DE JOGOS	38.16					
	16	ARRECADAÇÃO	50.67					
TOTAIS DO EDIFÍCIO(m ²)			296.60				135.96	337.50
CÉRCELA(m)					3.56			
VOLUMETRIA(m ³)					600.75			



MARIA JULIETA ALMEIDA MARQUES
 RUA DA LADEIRA Nº29 - CASAL DAS LADEIRAS - CARVALHAL BENFEITO

ANEXO 3

FICHA TÉCNICA DE HABITAÇÃO

PLANTA SIMPLIFICADA DO PISO -1 (CAVE)

ESCALA 1:100

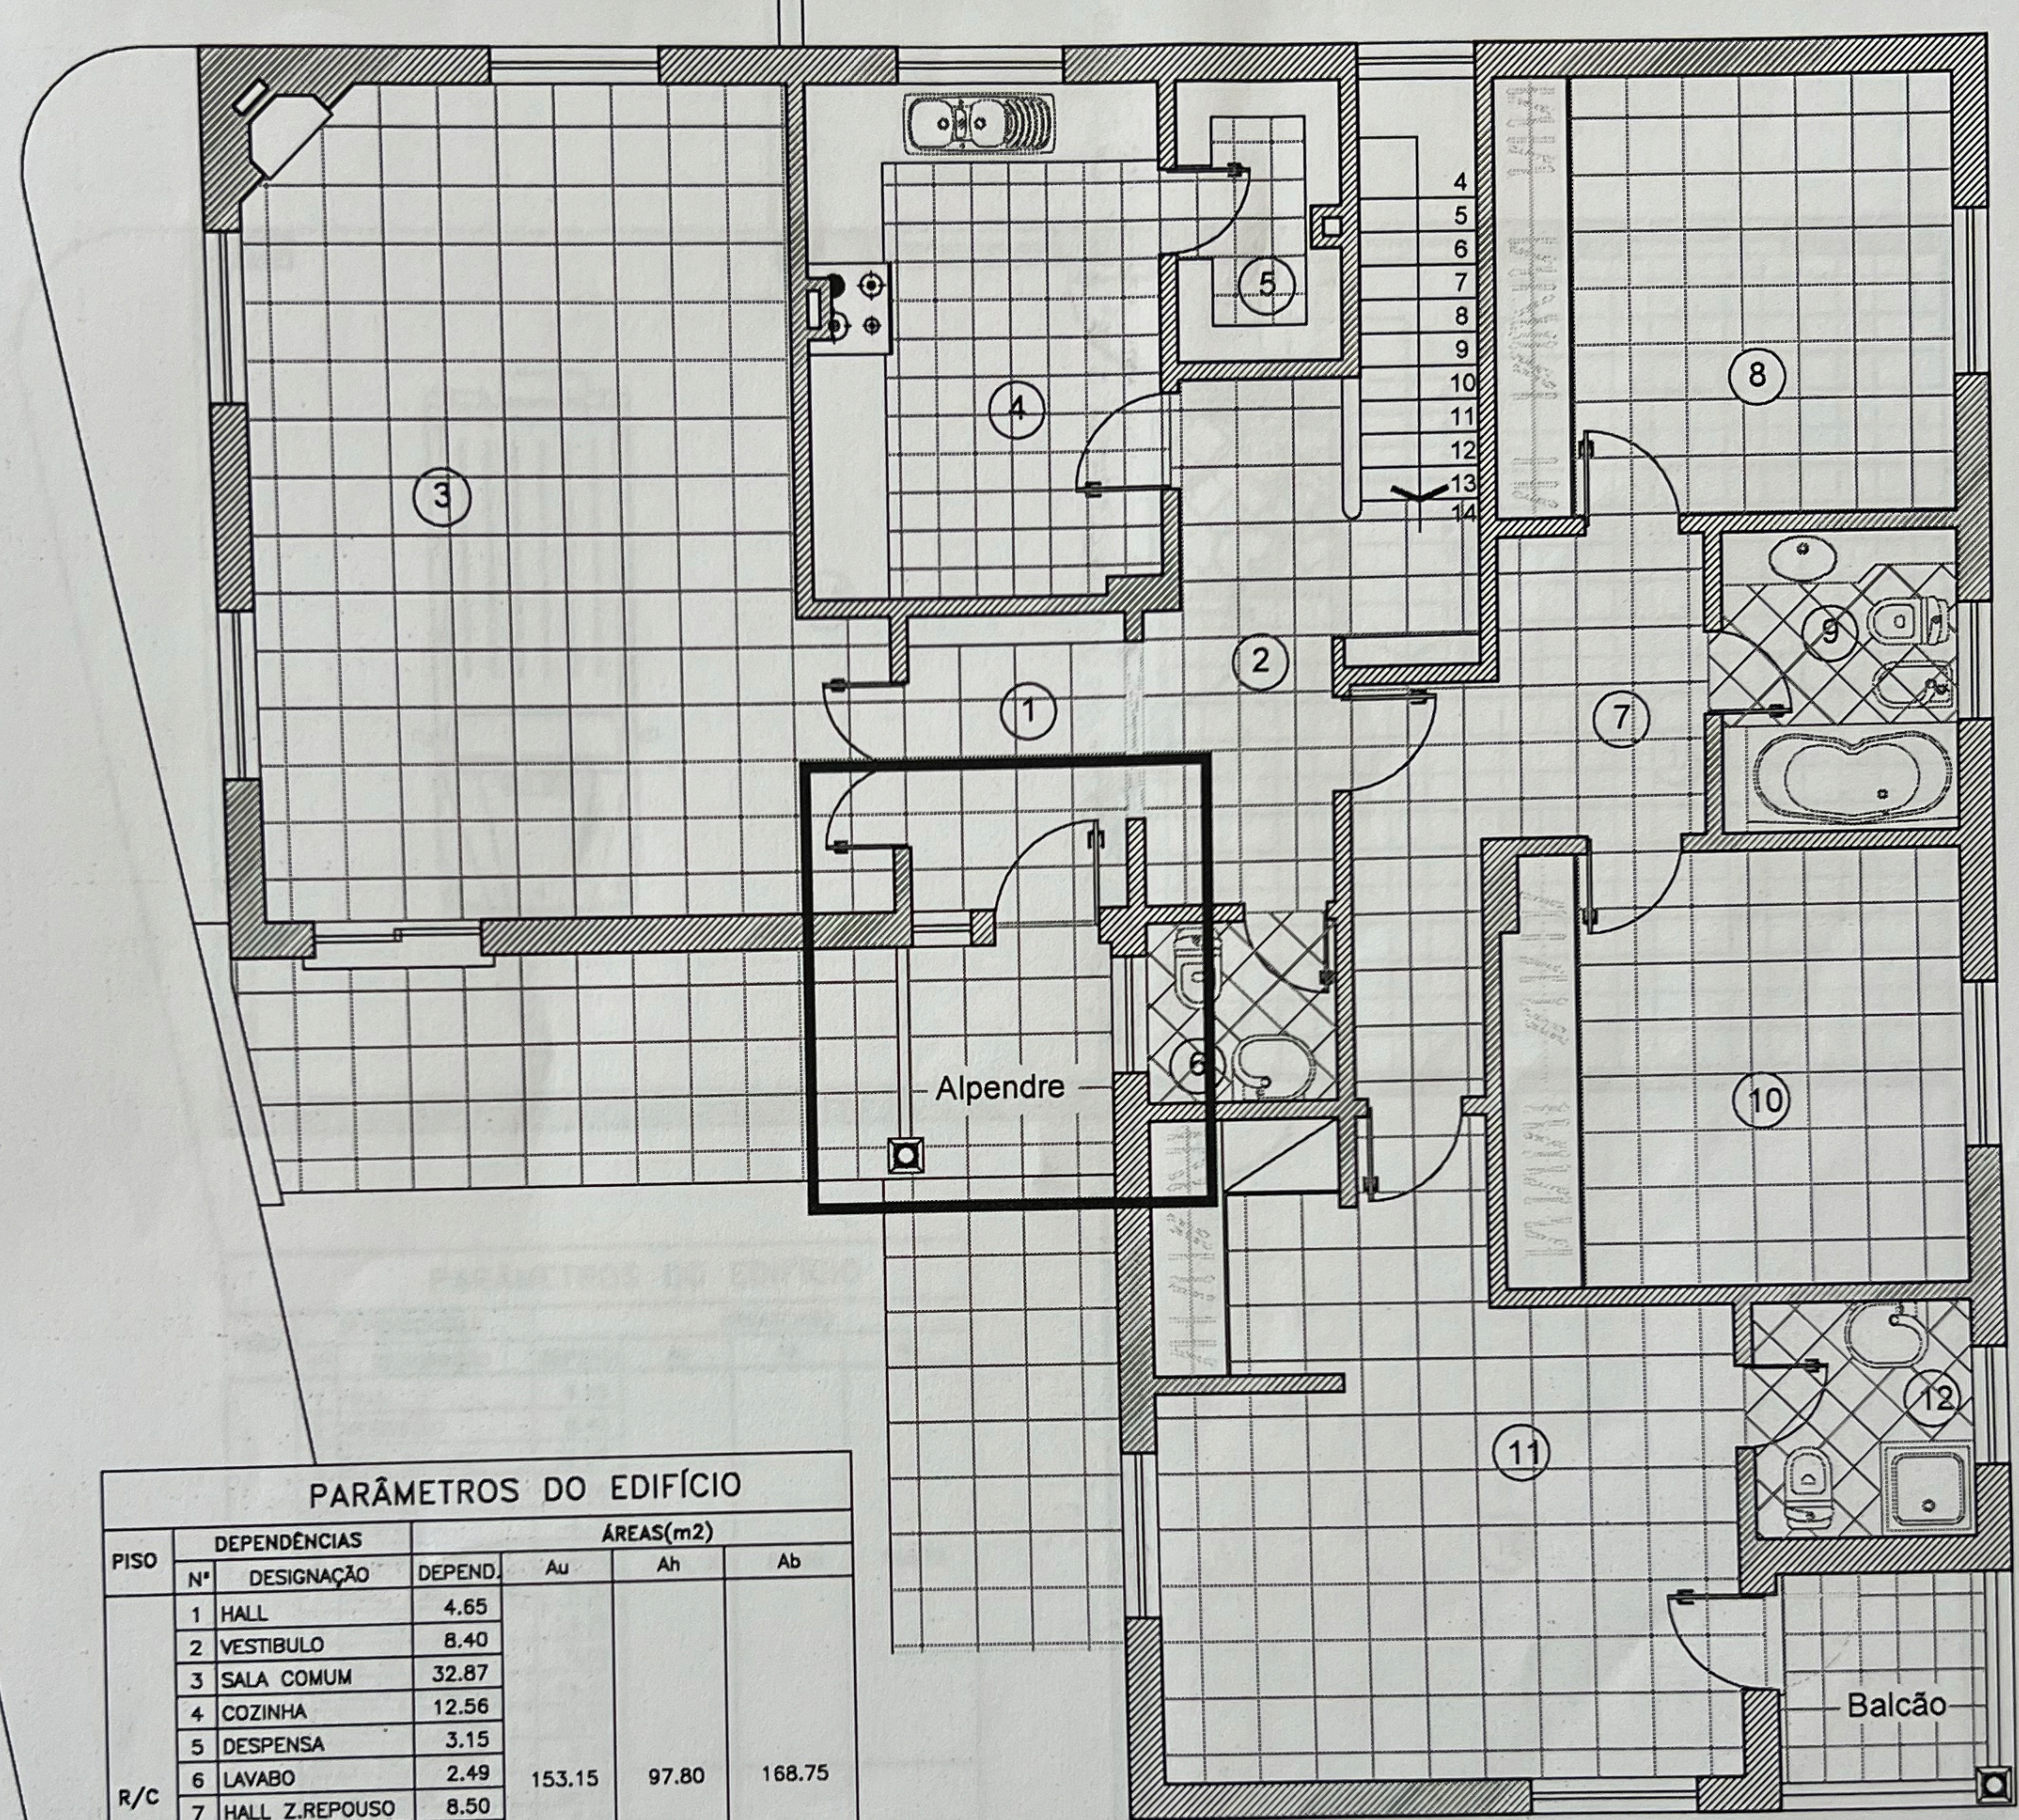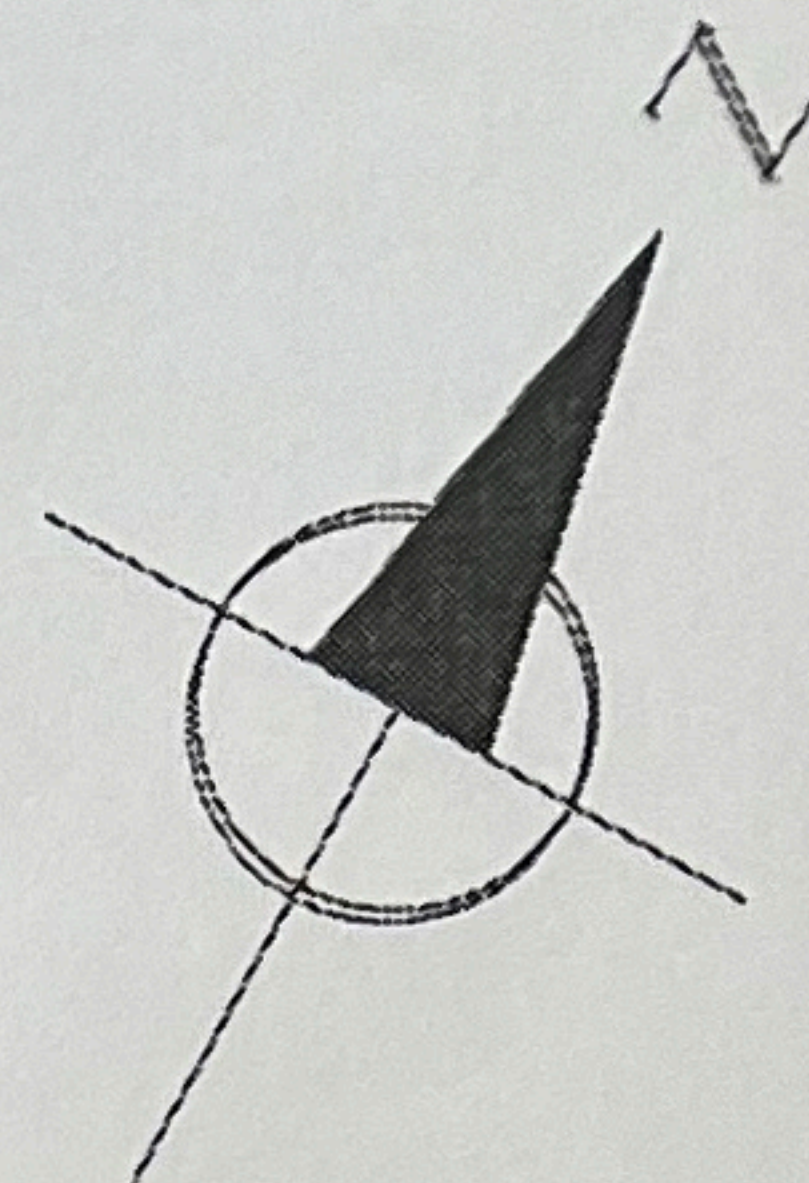

PARÂMETROS DO EDIFÍCIO						
PISO	DEPENDÊNCIAS			ÁREAS(m2)		
	Nº	DESIGNAÇÃO	DEPEND.	Au	Ah	Ab
R/C	1	HALL	4.65	153.15	97.80	168.75
	2	VESTIBULO	8.40			
	3	SALA COMUM	32.87			
	4	COZINHA	12.56			
	5	DESPENSA	3.15			
	6	LAVABO	2.49			
	7	HALL Z.REPOUSO	8.50			
	8	QUARTO DUPLA	14.30			
	9	C. DE BANHO	5.08			
	10	QUARTO DUPLA	14.30			
	11	QUARTO CASAL	23.77			
	12	C. DE BANHO	3.70			
CAVE	13	GARAGEM	52.60	143.45	38.16	168.75
	14	LAVABO	2.02			
	15	SALA DE JOGOS	38.16			
	16	ARRECAÇÃO	50.67			
TOTAIS DO EDIFÍCIO(m2)				296.60	135.96	337.50
CÉRCEA(m)				3.56		
VOLUMETRIA(m3)				600.75		

MARIA JULIETA ALMEIDA MARQUES
 RUA DA LADEIRA Nº29 - CASAL DAS LADEIRAS - CARVALHAL BENFEITO
 FICHA TÉCNICA DE HABITAÇÃO
 PLANTA SIMPLIFICADA DO PISO DE ENTRADA E ACESSO AO FOGO


ANEXO 2

ESCALA 1:100

Cabanon extérieur:

4 m 80 x 7 m

= 33,6 m²

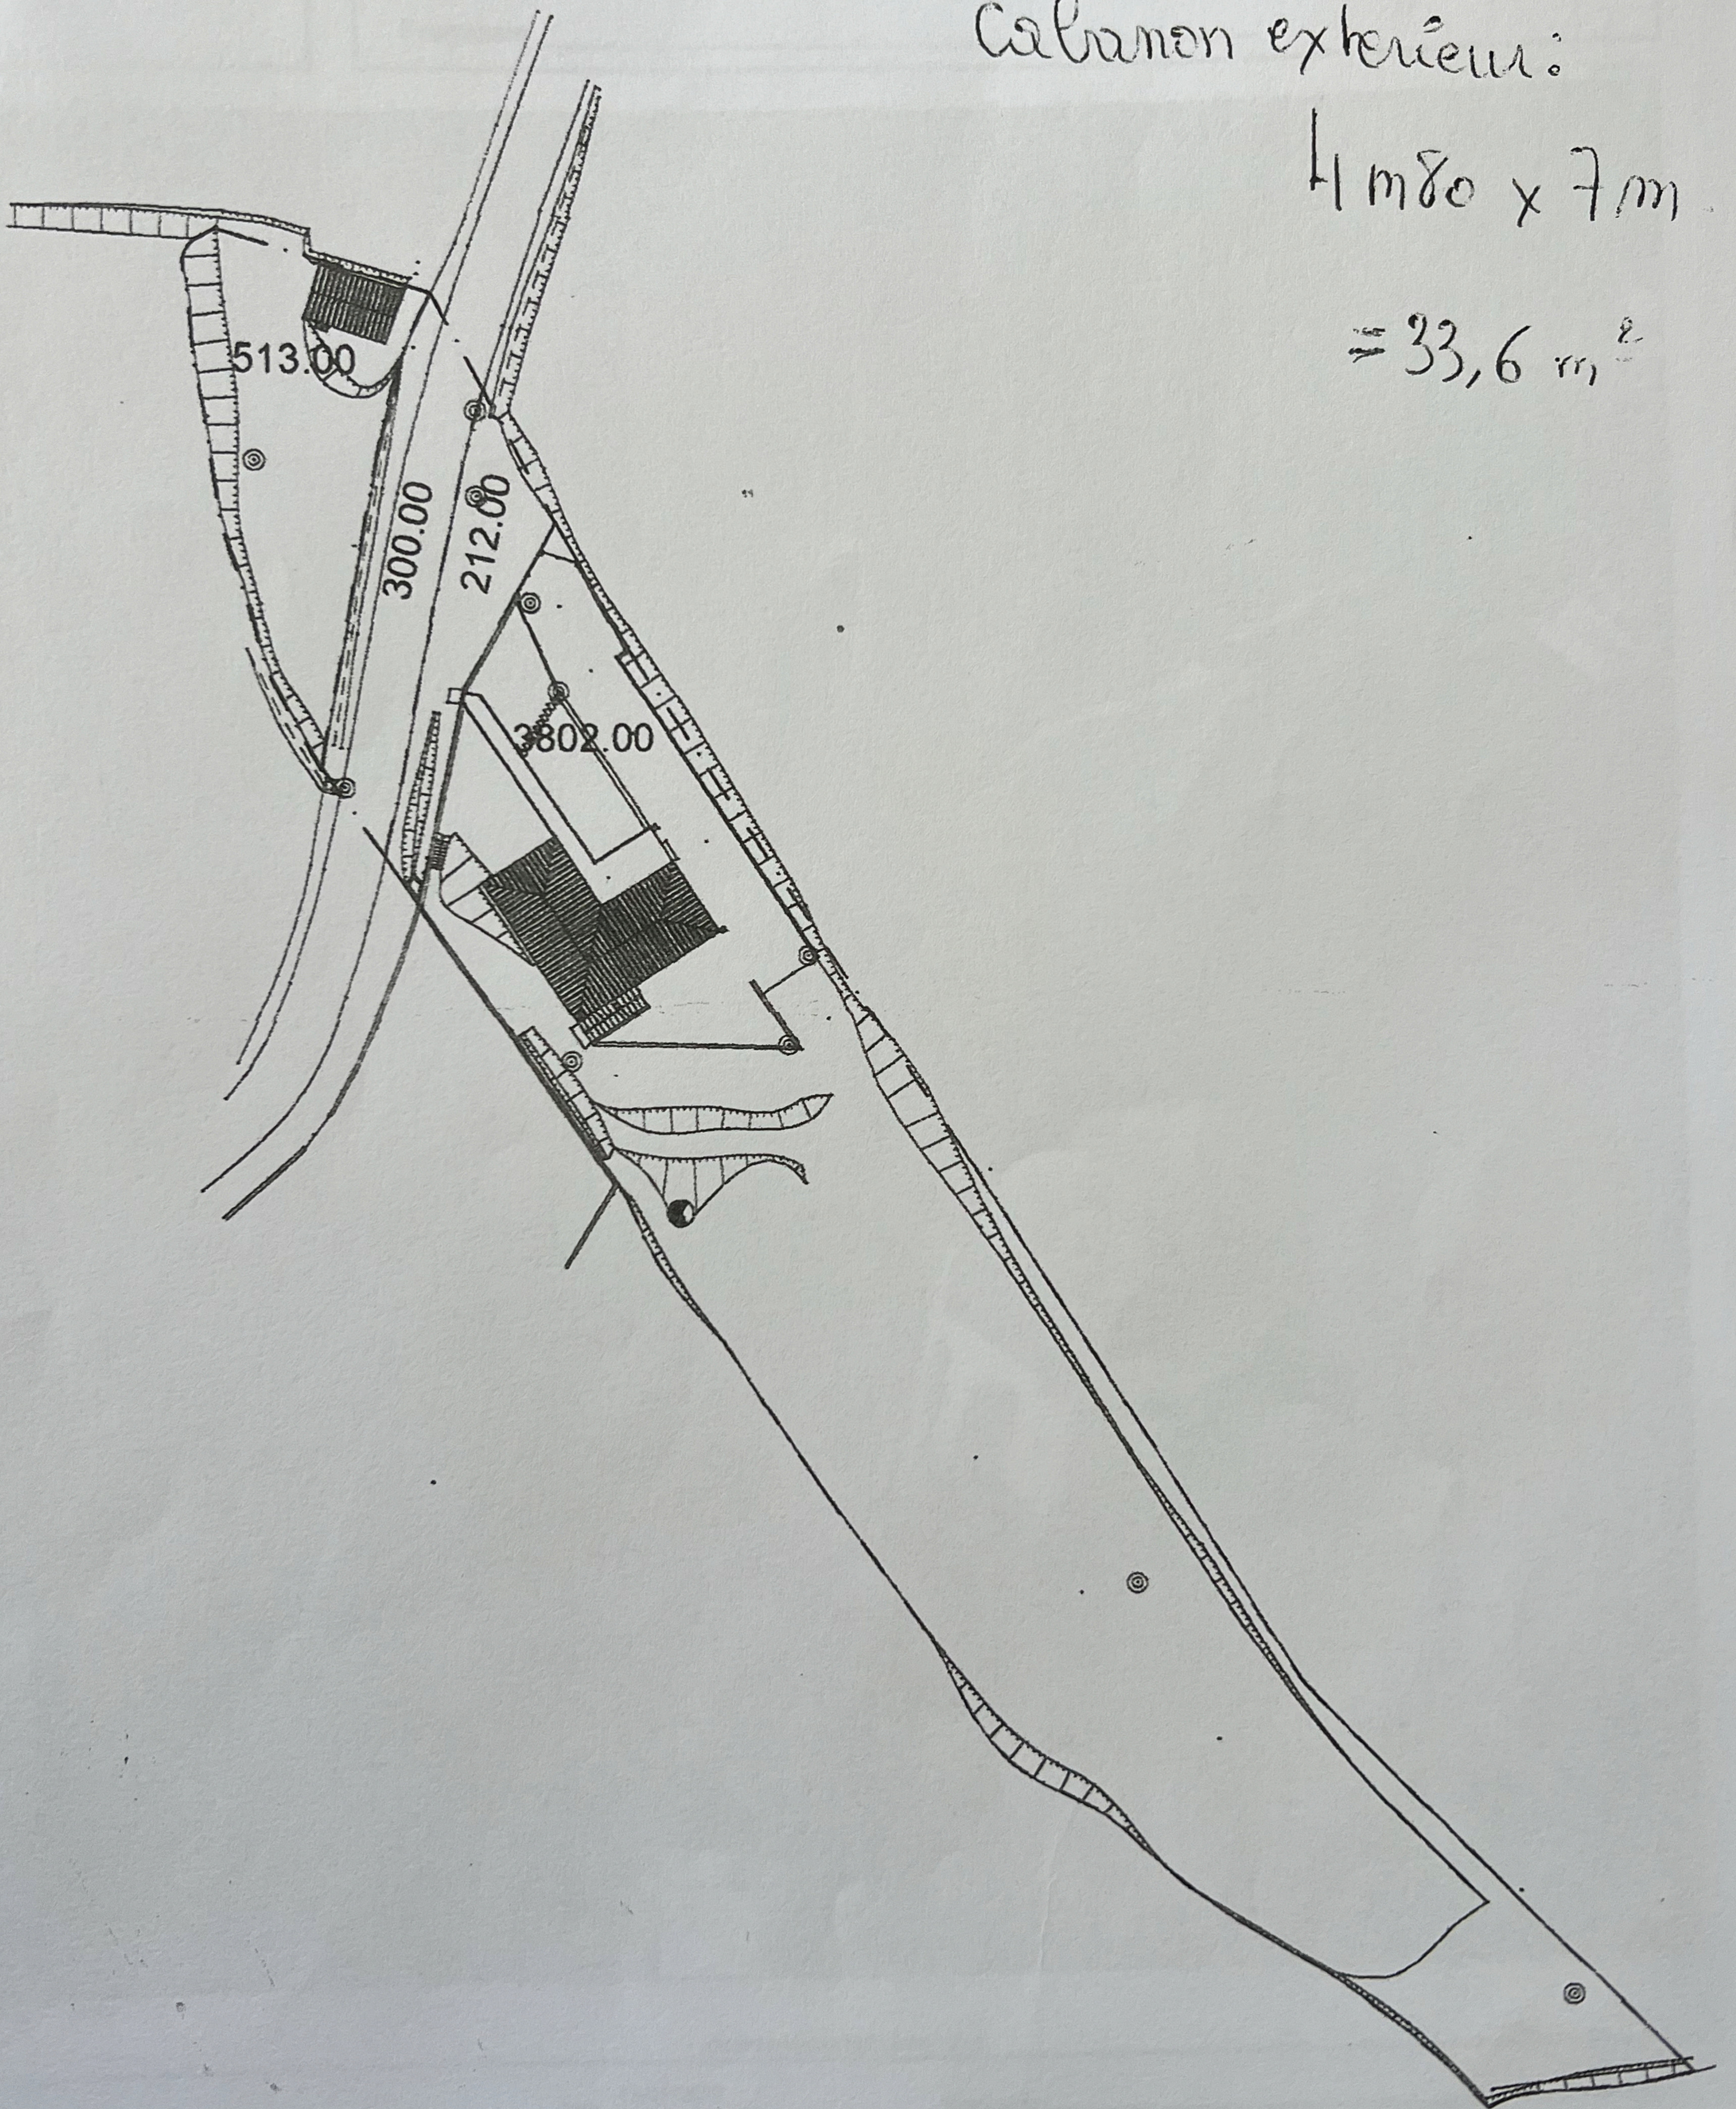


RAINHA
municipal

Ortofotomapa

1 : 2000

Requerente: _____

Freguesia: _____

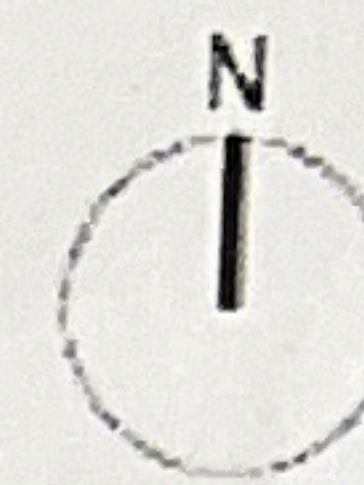

M-80004 P-23804



M-80400 P-24228

Ortofotomapas | IGP | Data : 2017

Requisição _____

Data 13/01/2022

Funcionário _____